


省道S532址山苍华村至新基村段（K46+708~K47+803）改建工程拟征收土地范围图(1-1)

鹤山市址山镇新莲村碧岗片股份经济合作社、鹤山市址山镇新莲村碧岗股份经济合作社、鹤山市址山镇新莲村水基股份经济合作社、
鹤山市址山镇新莲村新基股份经济合作社、鹤山市址山镇新莲村上高坊股份经济合作社

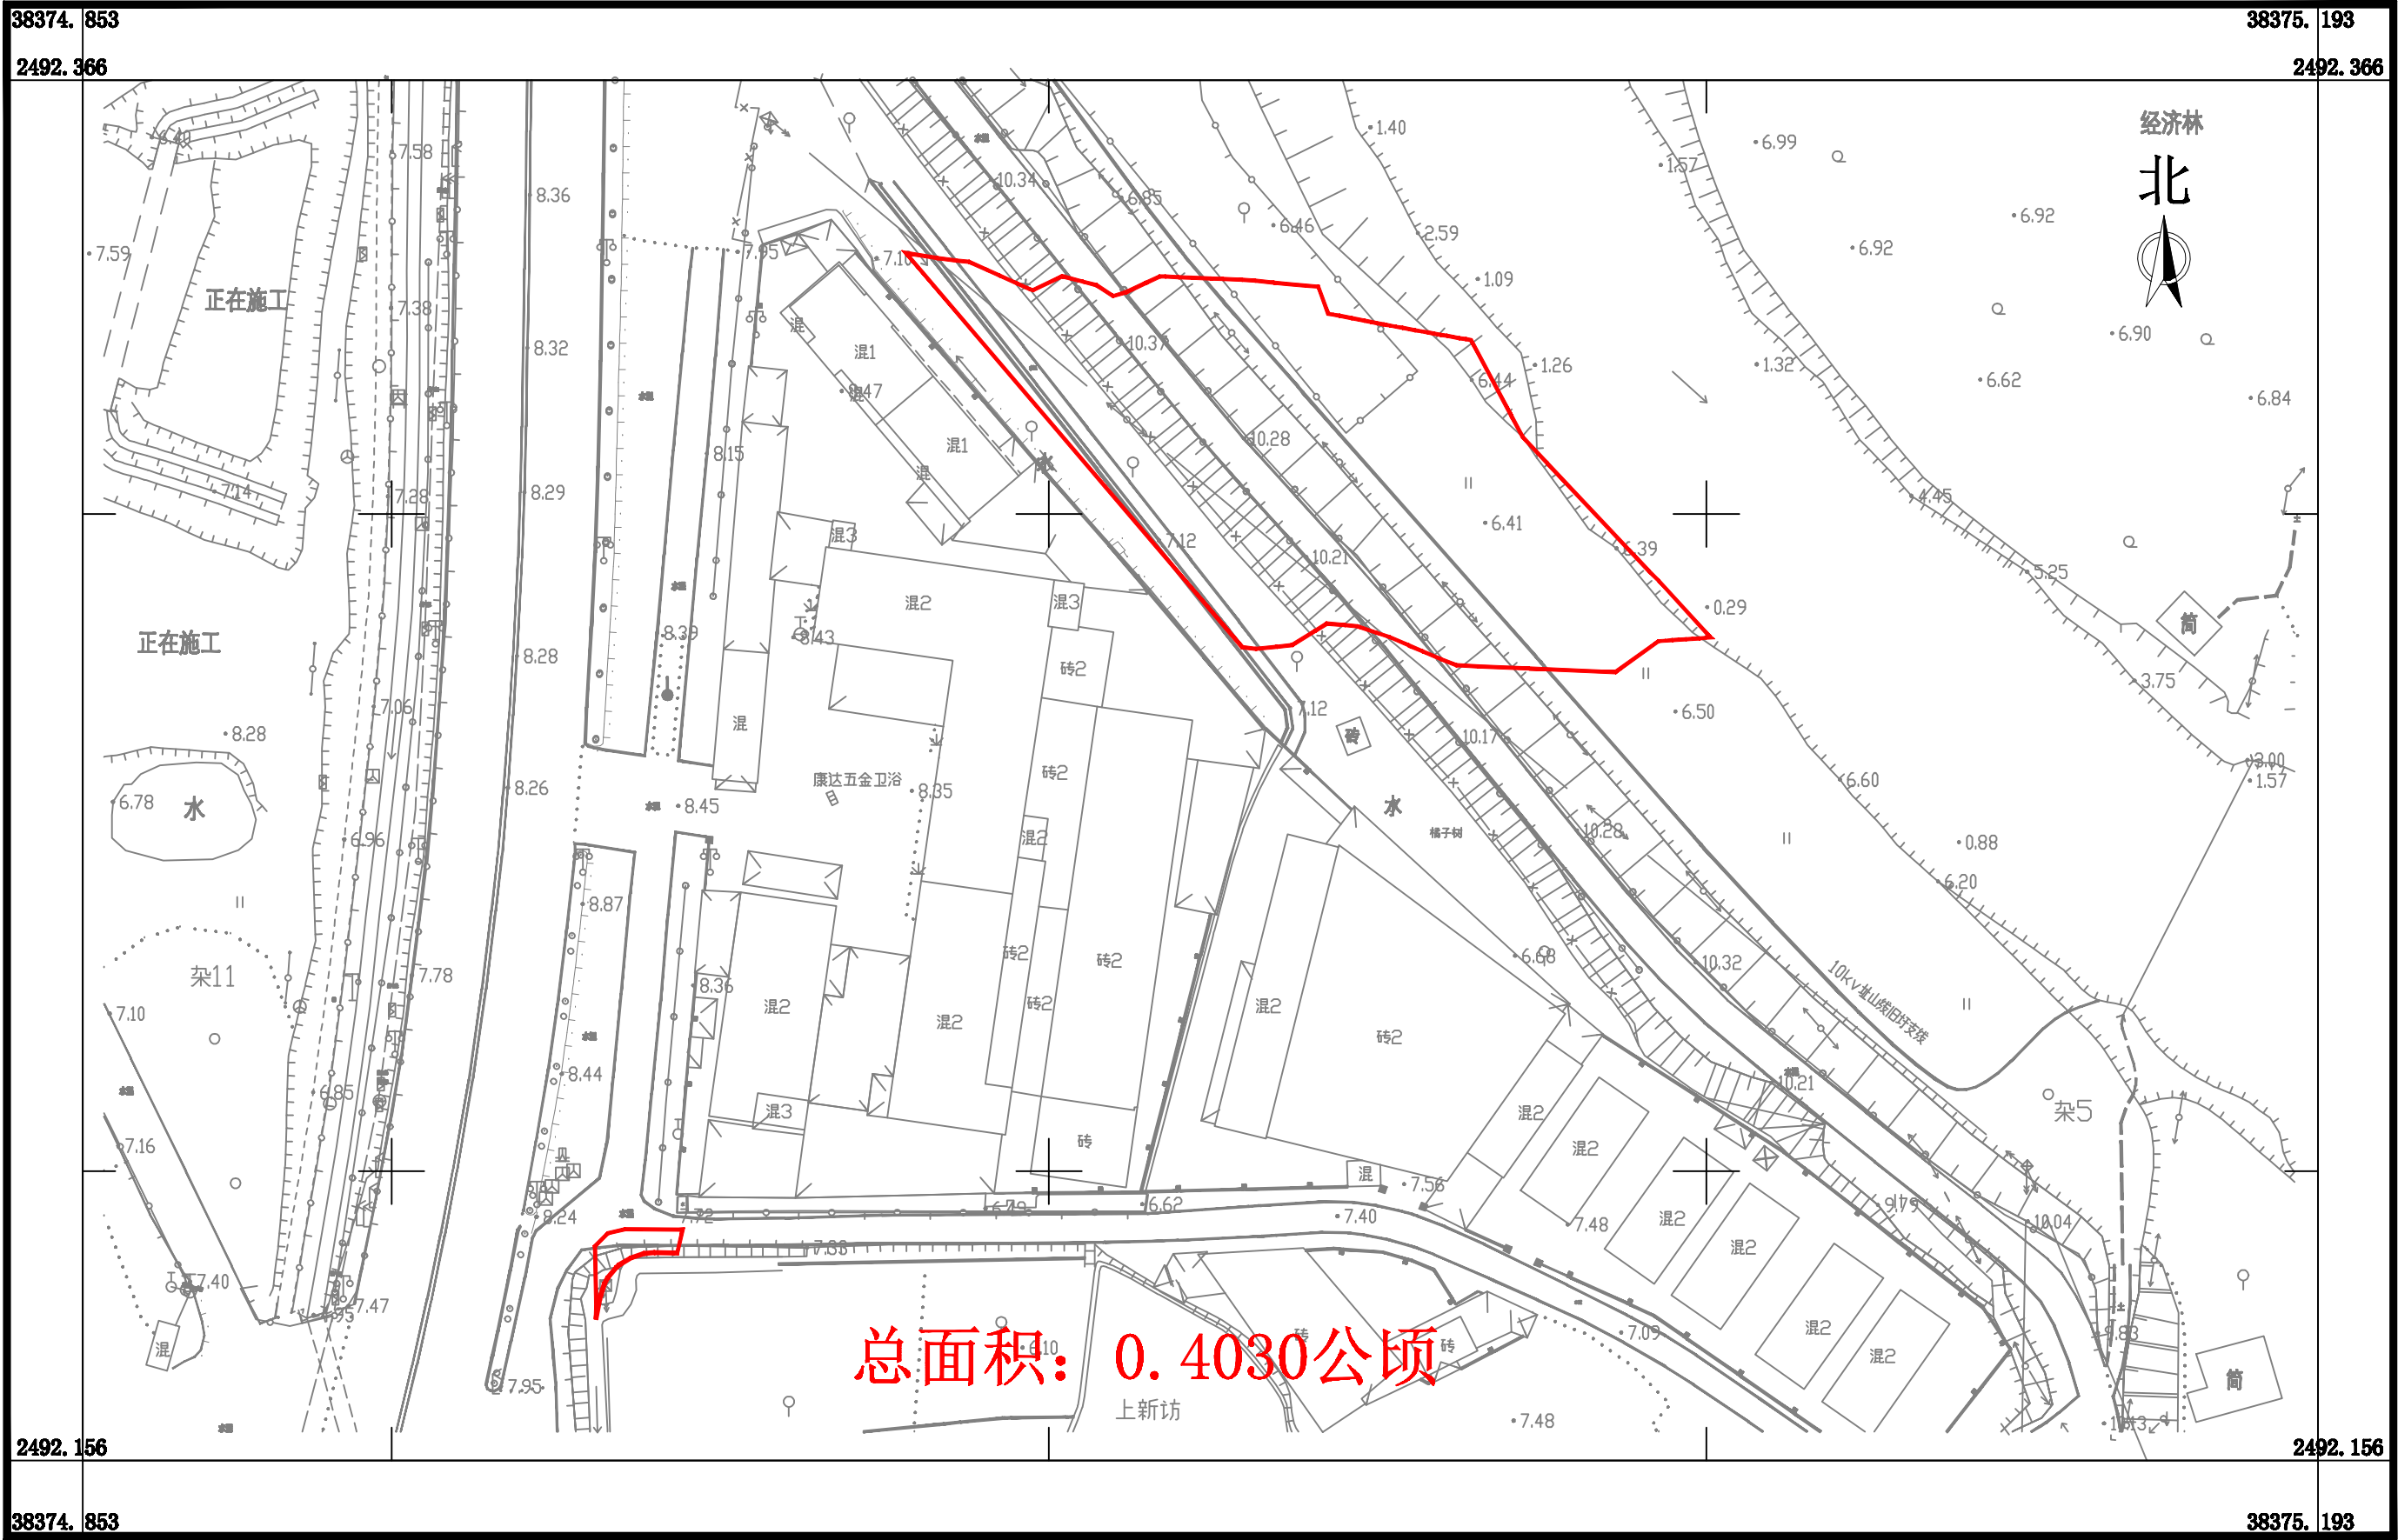

广东华地自然空间规划研究有限公司


2025年11月数字化制图
2000国家大地坐标系，中央子午线114°
TD/T 1008-2007土地勘测定界规程

1:1000

制图员:陈雍俊
检查员:杨 团

省道S532址山苍华村至新基村段（K46+708~K47+803）改建工程拟征收土地范围图(1-2)

鹤山市址山镇新莲村碧岗片股份经济合作社、鹤山市址山镇新莲村碧岗股份经济合作社、鹤山市址山镇新莲村水基股份经济合作社、
鹤山市址山镇新莲村新基股份经济合作社、鹤山市址山镇新莲村上高坊股份经济合作社

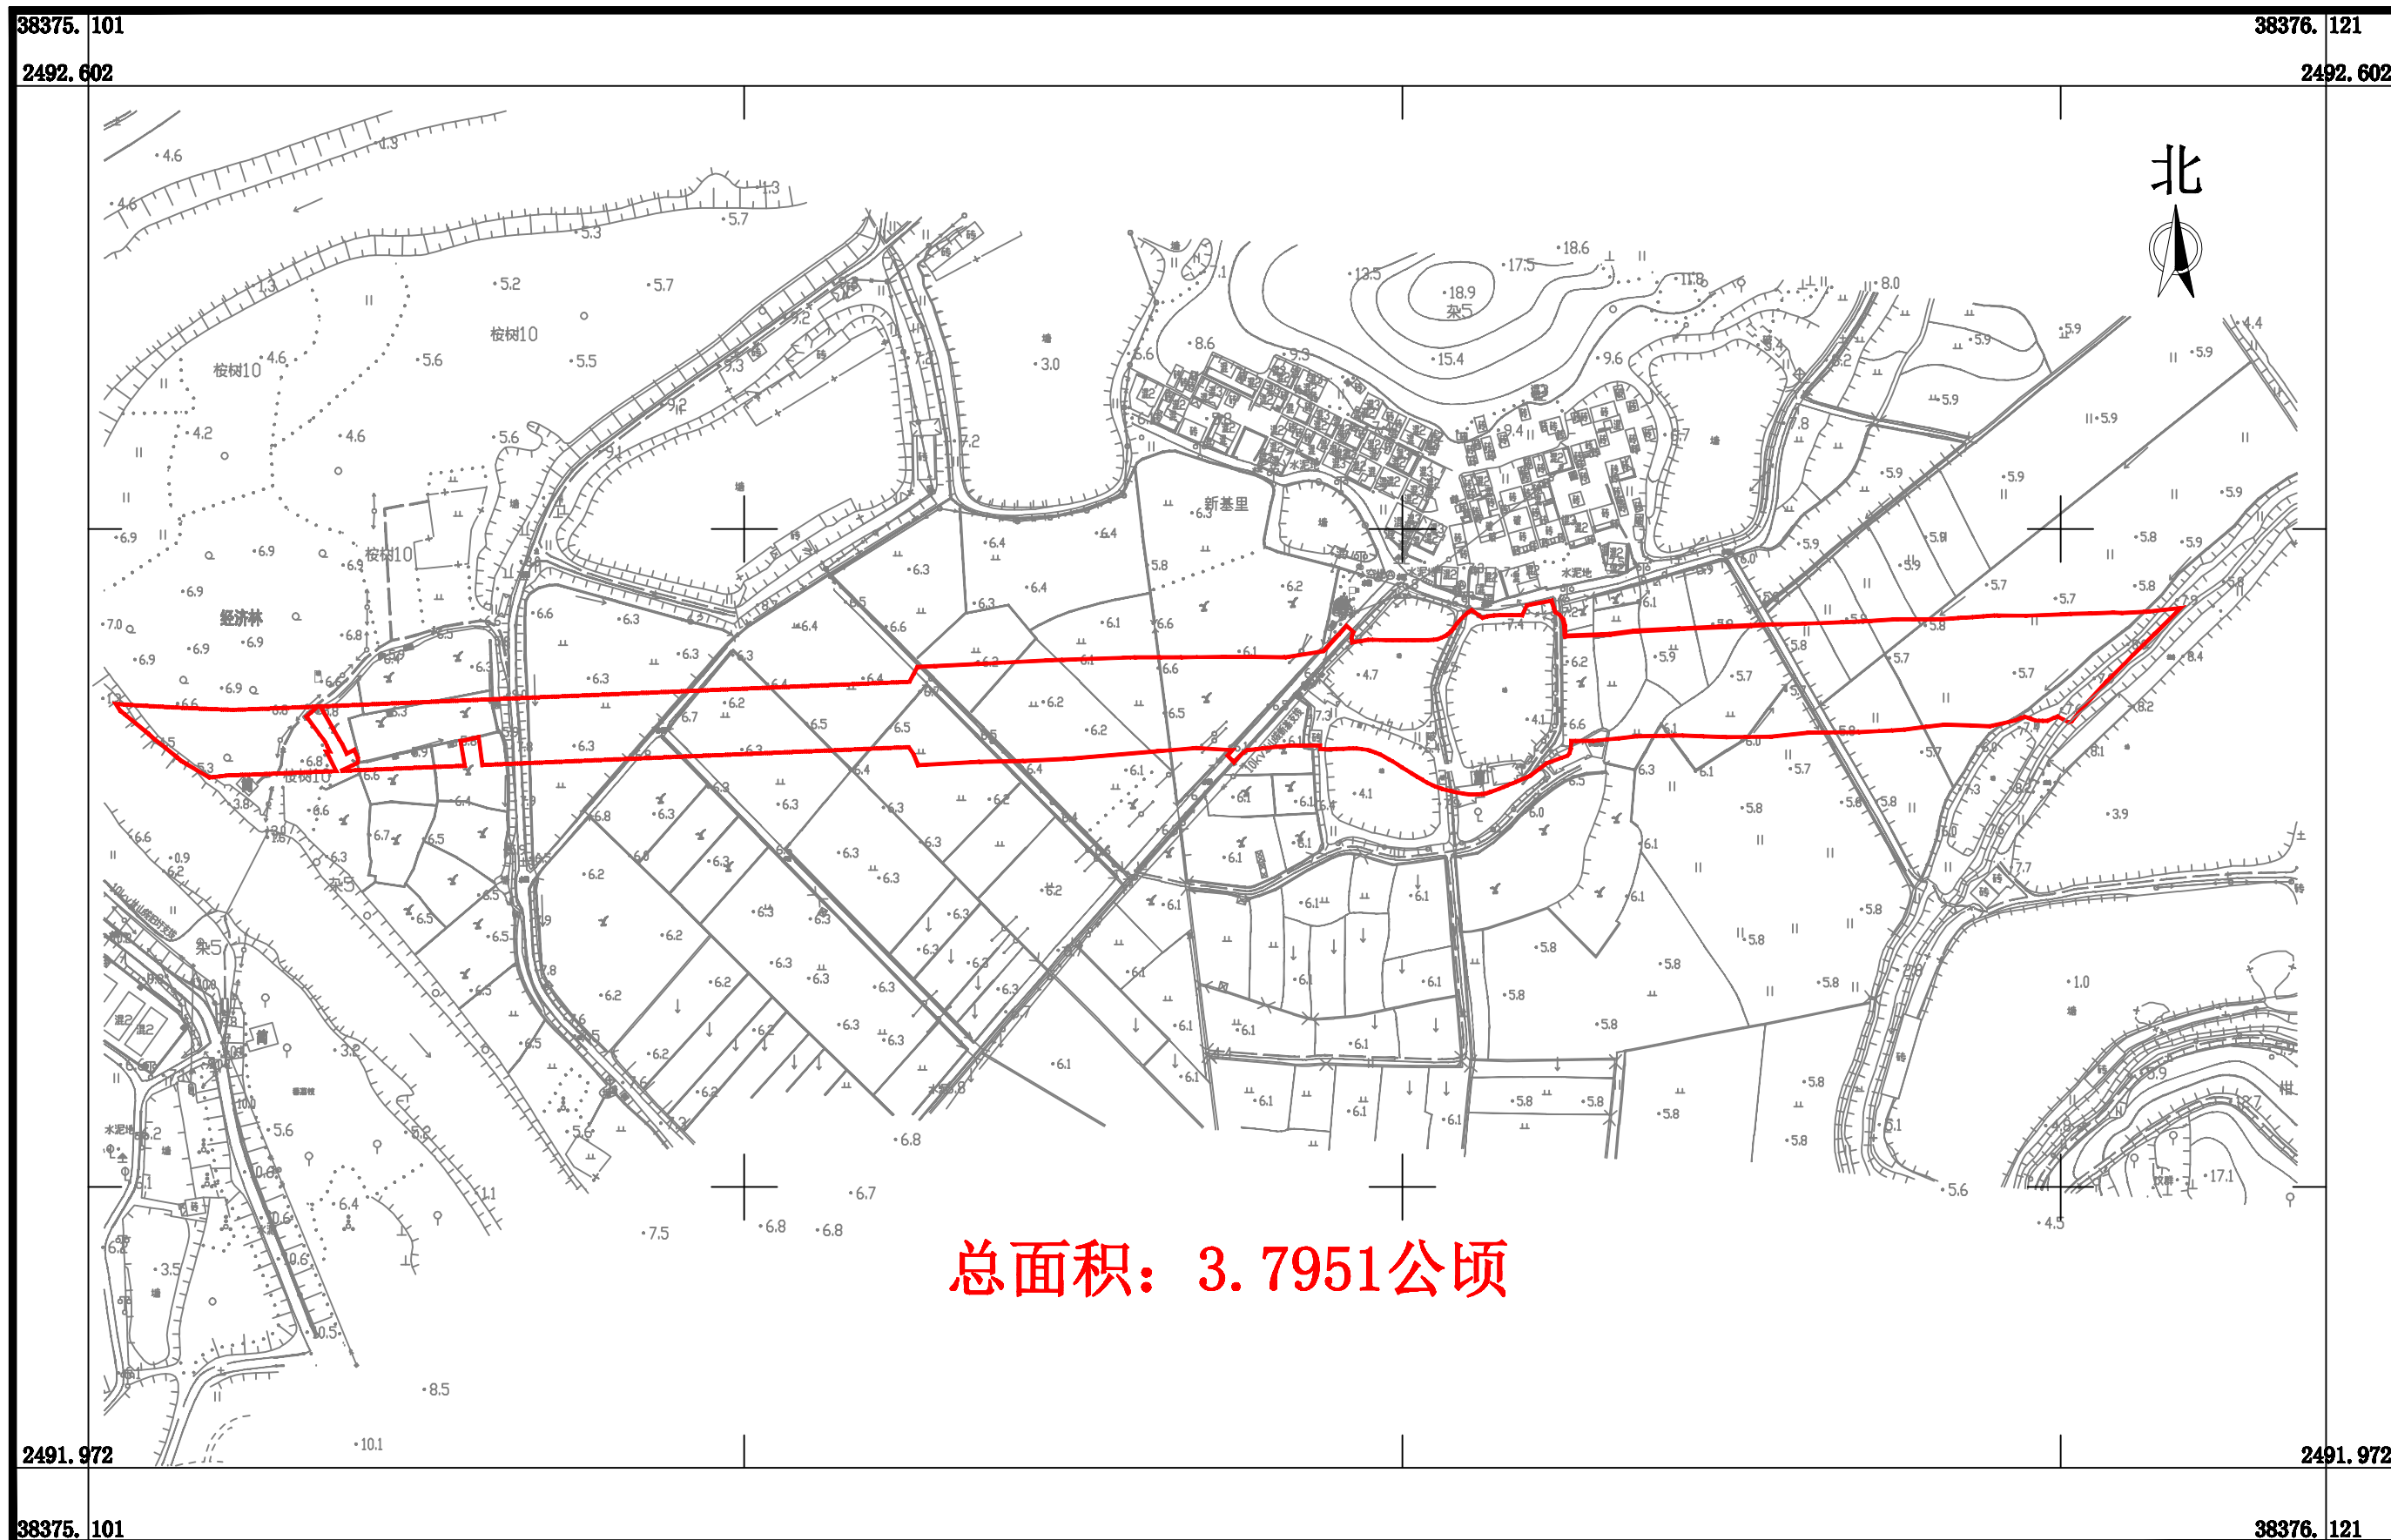

广东华地自然空间规划研究有限公司

2025年11月数字化制图
2000国家大地坐标系，中央子午线114°
TD/T 1008-2007土地勘测定界规程

1:3000

制图员:陈雍俊
检查员:杨 团