


鹤山市2024年度第七十批次城镇建设用地农用地转用红线图(LK378)

鹤山市龙口镇青文村水脚股份经济合作社

单位: m.<sup>2</sup>

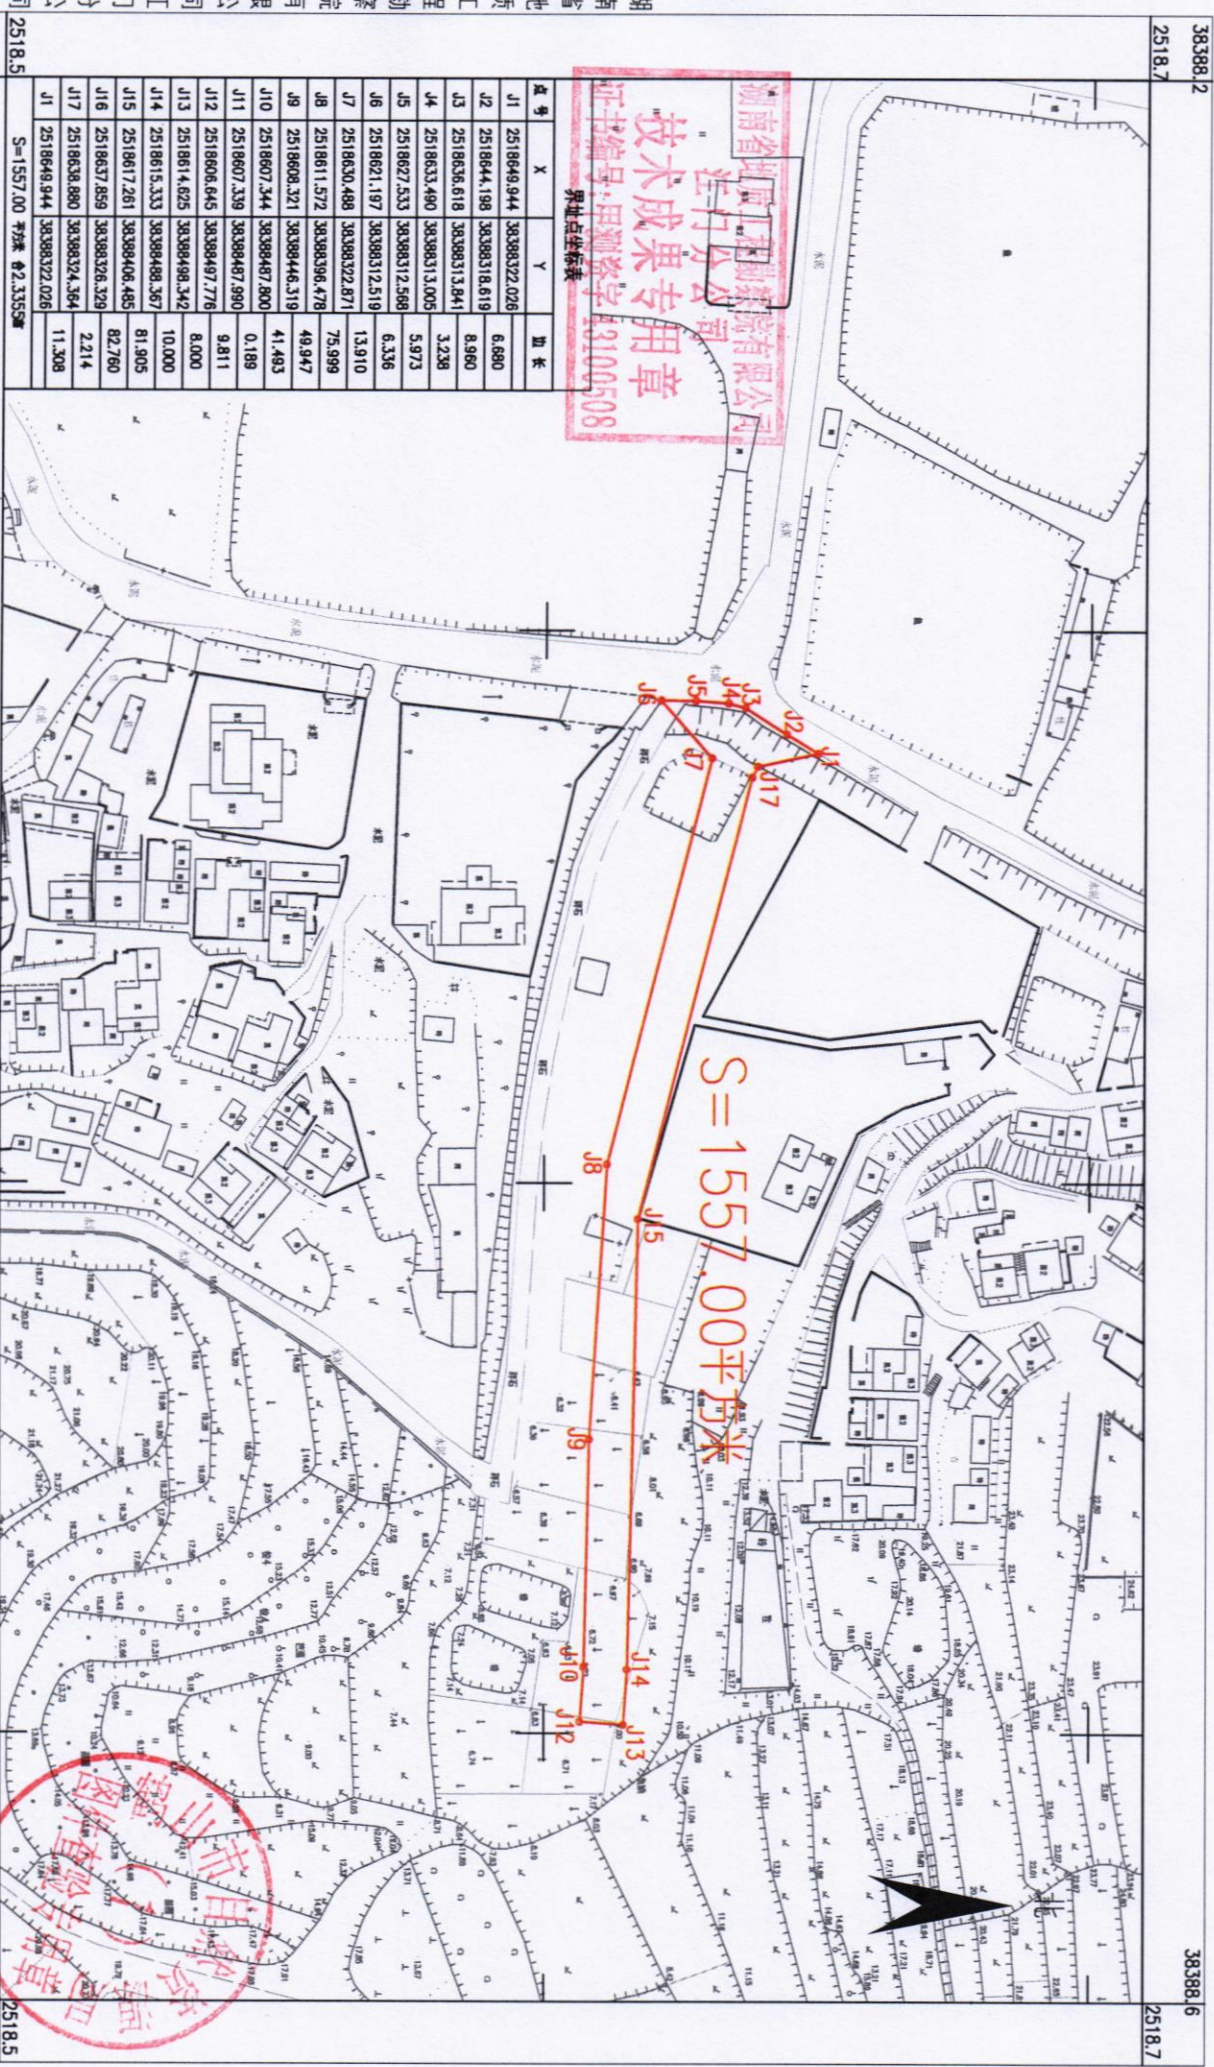

湖南省地质工程勘察院有限公司  
技术成果专用章  
证书编号: 湘勘发字[2010]0508  
界址点坐标表

点号	X	Y	边长
J1	2518649.944	38398322.026	6.680
J2	2518644.198	38398318.619	8.660
J3	2518636.618	38398313.841	3.236
J4	2518633.490	38398313.005	5.973
J5	2518627.533	38398312.568	6.336
J6	2518621.197	38398312.519	13.910
J7	2518630.488	38398322.871	75.999
J8	2518611.572	38398396.478	49.947
J9	2518608.321	38398446.319	41.483
J10	2518607.344	38398467.800	0.188
J11	2518607.339	38398467.990	9.811
J12	2518606.645	38398497.778	8.000
J13	2518614.625	38398498.342	10.000
J14	2518615.333	38398498.367	81.805
J15	2518617.261	38398406.485	82.760
J16	2518637.859	38398326.329	2.214
J17	2518636.880	38398324.364	11.308
J1	2518649.944	38398322.026	

S=1557.00 平方米 ②2.3355°

383981.2 2518.7 2518.5

383981.6 2518.7 2518.5

383981.2

2024年10月数字化制图  
2000国家大地坐标系, 中央子午线114度  
1985国家高程基准, 等高距为1米  
2017年版式

1:1000

鹤山市自然资源局  
审核: 李志强  
检查: 金祥  
审核: 廖军华