


征收土地位置范围图

湖南省地质工程勘察院有限公司江门分公司

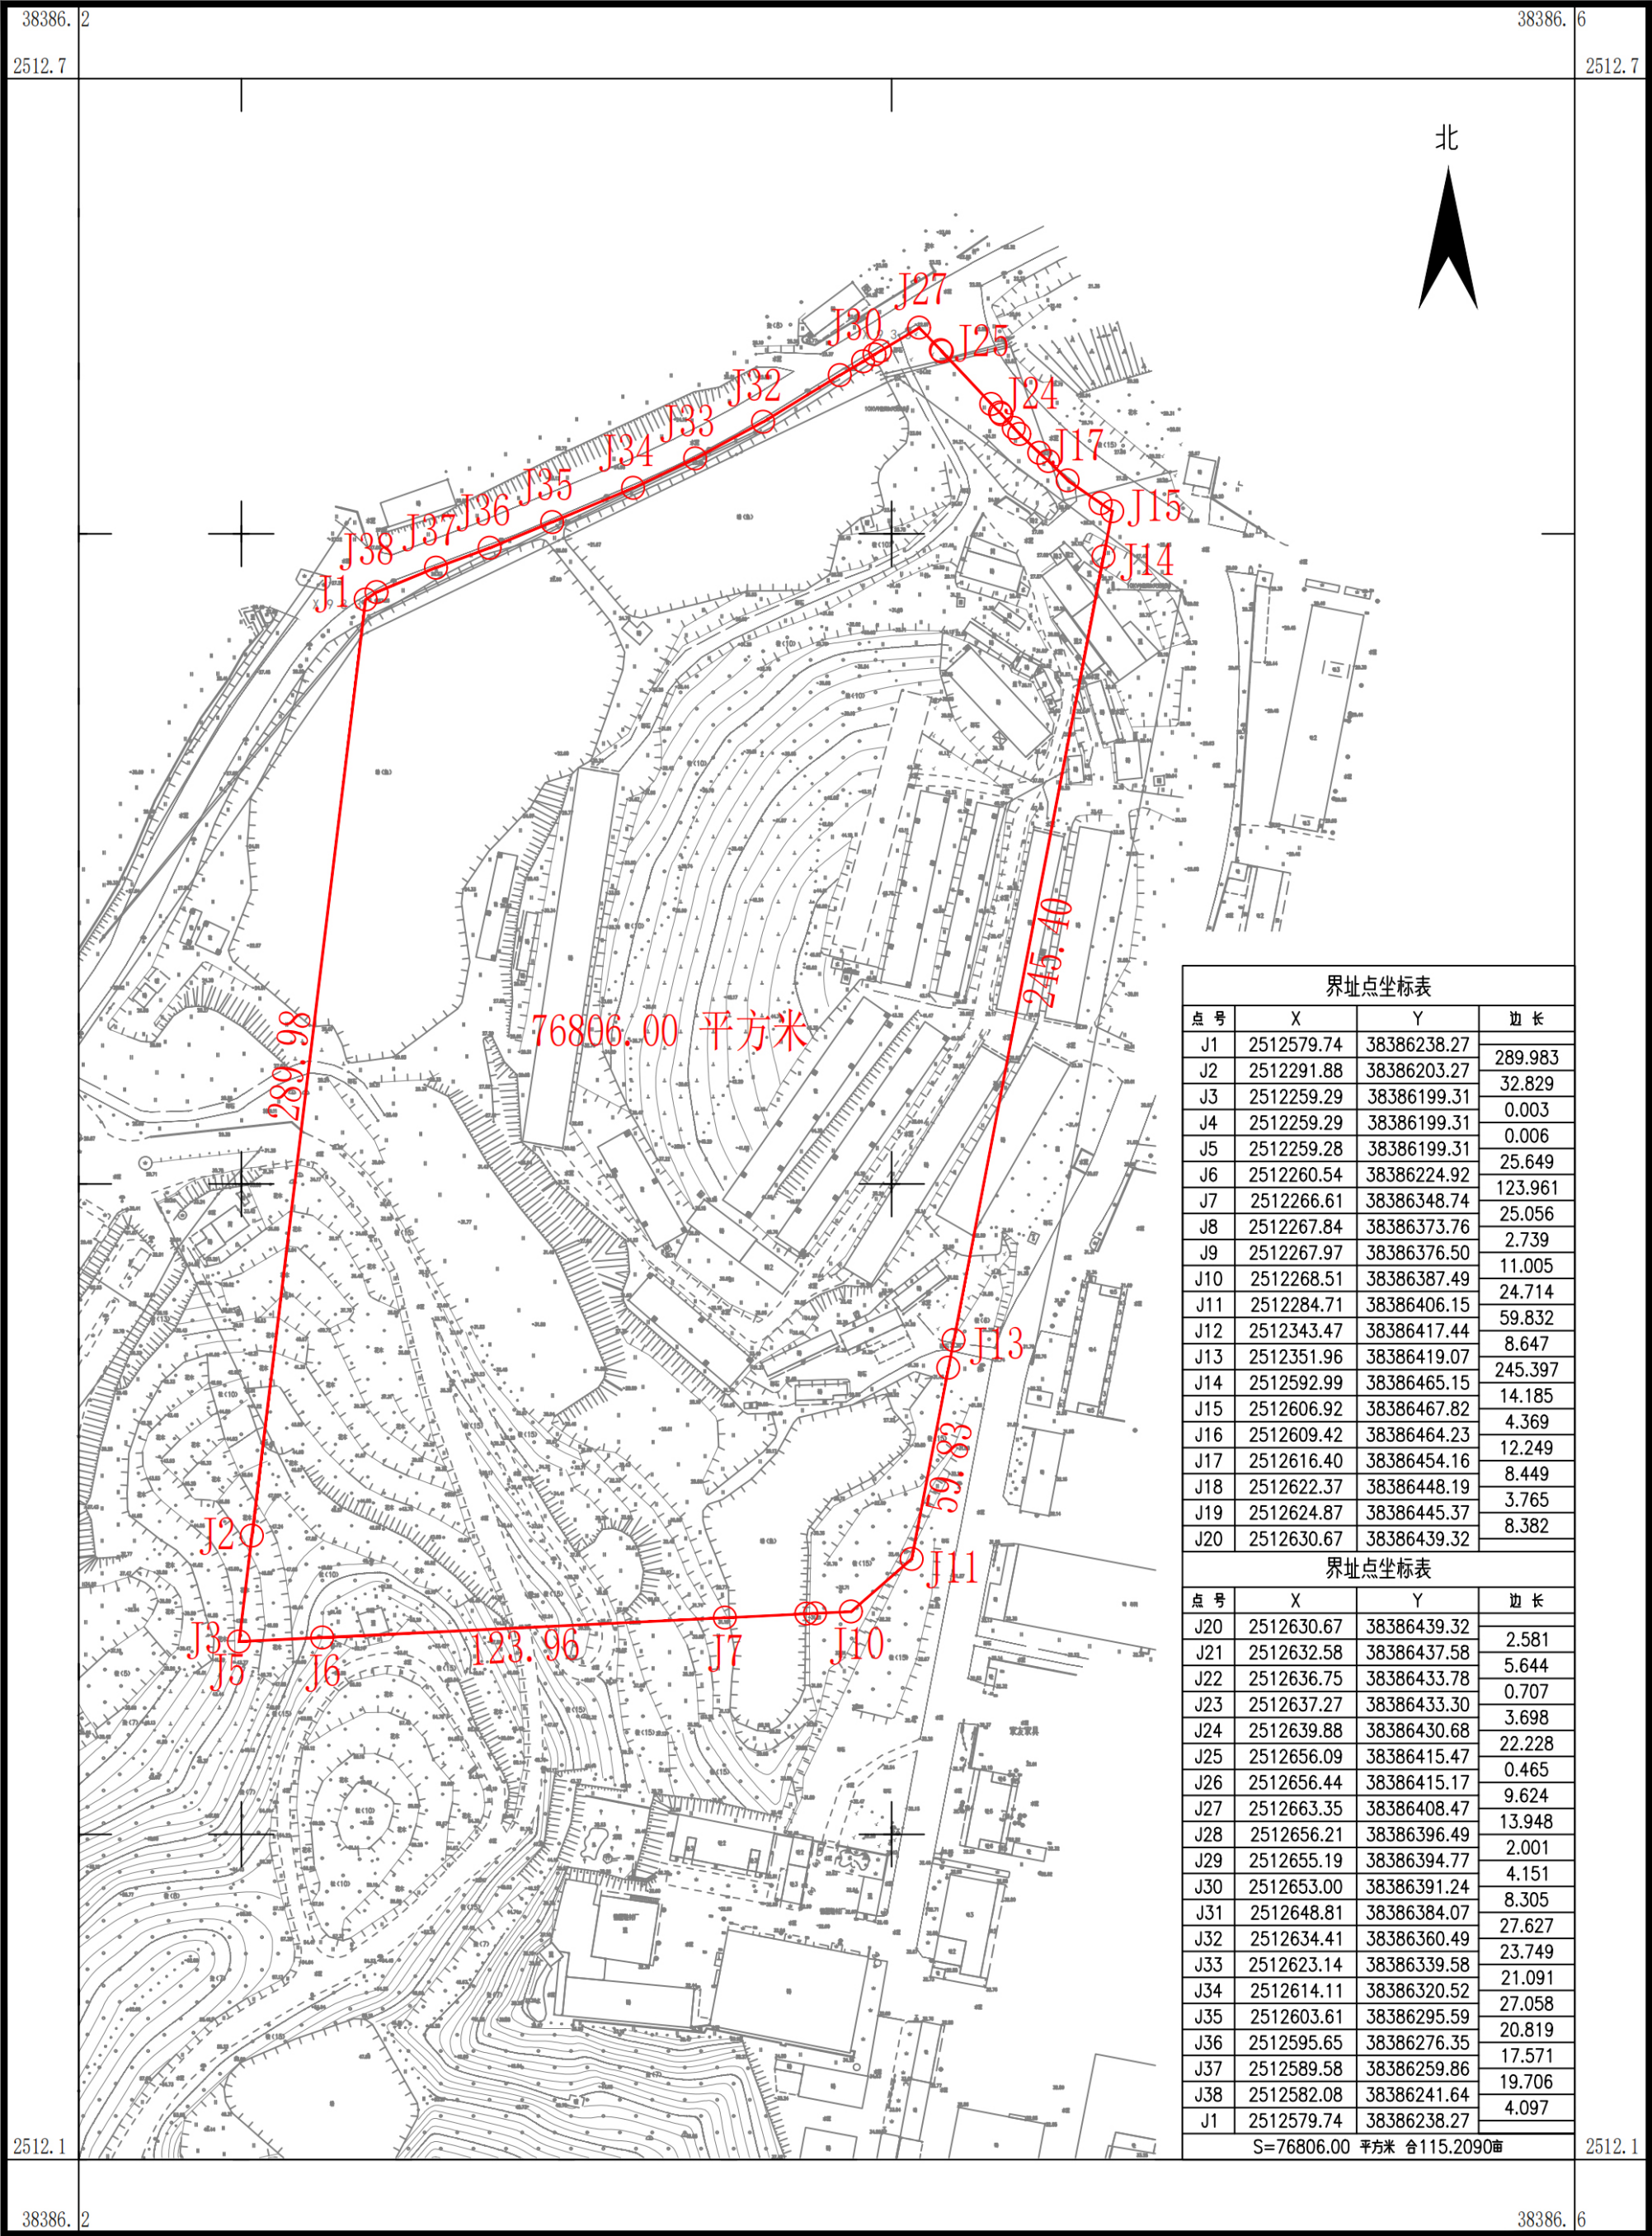

| 界址点坐标表                    |            |             |         |
|---------------------------|------------|-------------|---------|
| 点 号                       | X          | Y           | 边 长     |
| J1                        | 2512579.74 | 38386238.27 | 289.983 |
| J2                        | 2512291.88 | 38386203.27 | 32.829  |
| J3                        | 2512259.29 | 38386199.31 | 0.003   |
| J4                        | 2512259.29 | 38386199.31 | 0.006   |
| J5                        | 2512259.28 | 38386199.31 | 25.649  |
| J6                        | 2512260.54 | 38386224.92 | 123.961 |
| J7                        | 2512266.61 | 38386348.74 | 25.056  |
| J8                        | 2512267.84 | 38386373.76 | 2.739   |
| J9                        | 2512267.97 | 38386376.50 | 11.005  |
| J10                       | 2512268.51 | 38386387.49 | 24.714  |
| J11                       | 2512284.71 | 38386406.15 | 59.832  |
| J12                       | 2512343.47 | 38386417.44 | 8.647   |
| J13                       | 2512351.96 | 38386419.07 | 245.397 |
| J14                       | 2512592.99 | 38386465.15 | 14.185  |
| J15                       | 2512606.92 | 38386467.82 | 4.369   |
| J16                       | 2512609.42 | 38386464.23 | 12.249  |
| J17                       | 2512616.40 | 38386454.16 | 8.449   |
| J18                       | 2512622.37 | 38386448.19 | 3.765   |
| J19                       | 2512624.87 | 38386445.37 | 8.382   |
| J20                       | 2512630.67 | 38386439.32 |         |
| 界址点坐标表                    |            |             |         |
| 点 号                       | X          | Y           | 边 长     |
| J20                       | 2512630.67 | 38386439.32 | 2.581   |
| J21                       | 2512632.58 | 38386437.58 | 5.644   |
| J22                       | 2512636.75 | 38386433.78 | 0.707   |
| J23                       | 2512637.27 | 38386433.30 | 3.698   |
| J24                       | 2512639.88 | 38386430.68 | 22.228  |
| J25                       | 2512656.09 | 38386415.47 | 0.465   |
| J26                       | 2512656.44 | 38386415.17 | 9.624   |
| J27                       | 2512663.35 | 38386408.47 | 13.948  |
| J28                       | 2512656.21 | 38386396.49 | 2.001   |
| J29                       | 2512655.19 | 38386394.77 | 4.151   |
| J30                       | 2512653.00 | 38386391.24 | 8.305   |
| J31                       | 2512648.81 | 38386384.07 | 27.627  |
| J32                       | 2512634.41 | 38386360.49 | 23.749  |
| J33                       | 2512623.14 | 38386339.58 | 21.091  |
| J34                       | 2512614.11 | 38386320.52 | 27.058  |
| J35                       | 2512603.61 | 38386295.59 | 20.819  |
| J36                       | 2512595.65 | 38386276.35 | 17.571  |
| J37                       | 2512589.58 | 38386259.86 | 19.706  |
| J38                       | 2512582.08 | 38386241.64 | 4.097   |
| J1                        | 2512579.74 | 38386238.27 |         |
| S=76806.00 平方米 合115.2090亩 |            |             |         |

2025年12月数字化制图  
2000国家大地坐标系：中央子午线114度  
1985国家高程标准，等高距为1米  
2007年版图式

1:2000

绘图员：陈 华  
检查员：金 祥  
审核员：廖军华